


5.NP

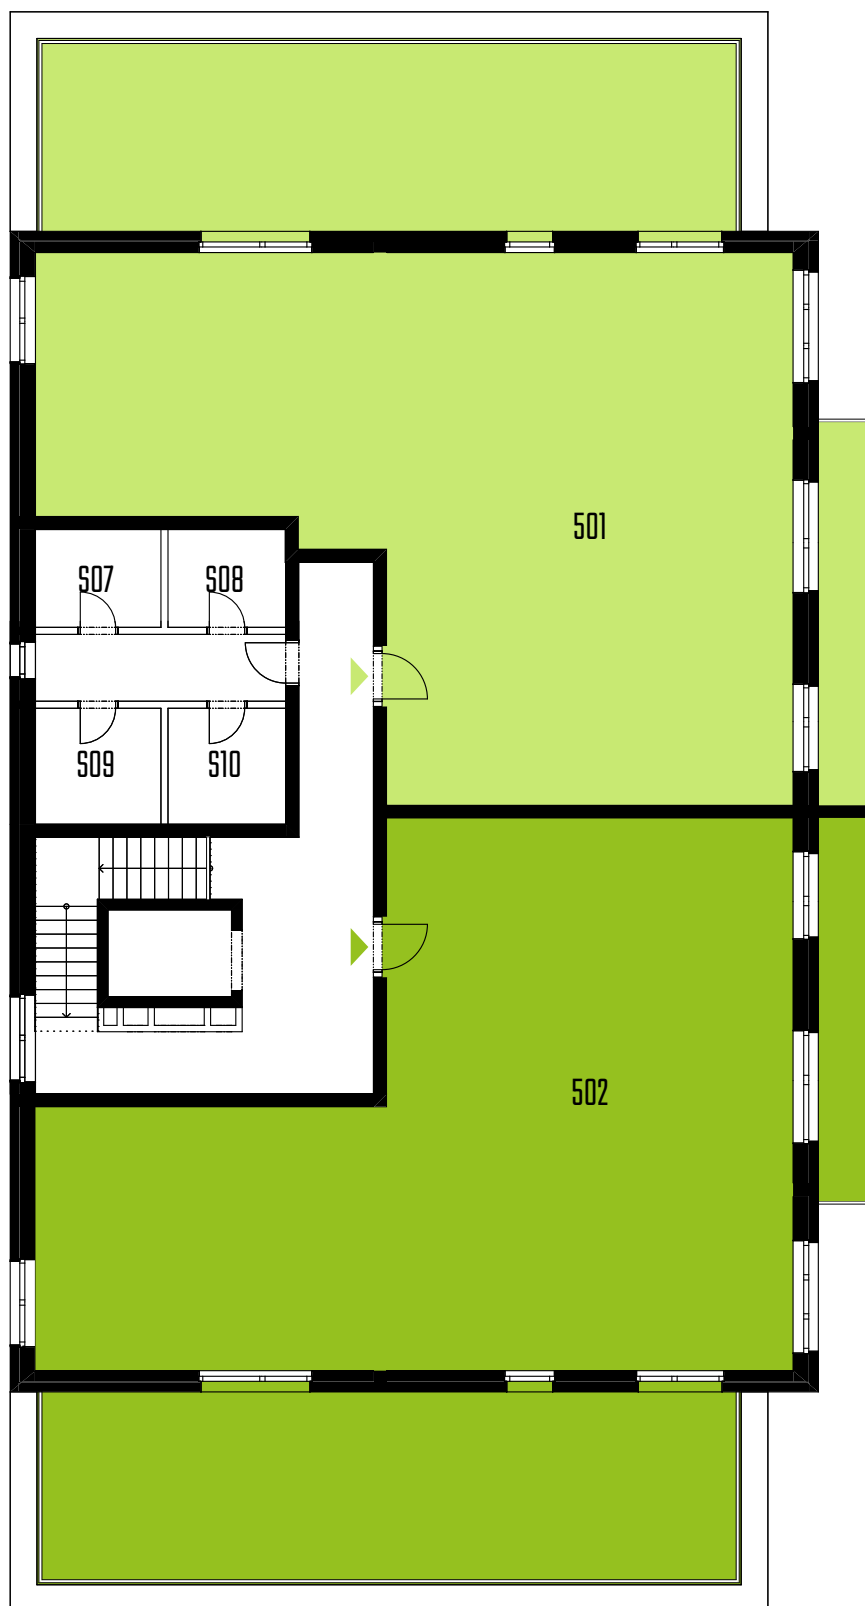

0 1 2 3 4 5 m

WWW.BYTYUKOMINA.CZ

Plachy jednotlivých místností jsou pouze orientační. Vyobrazené zařízení v plánech (nábytek, kuch. linka, el. spotřebiče atd.) nejsou součástí dodávky.

Přesné parametry jsou specifikovány ve smlouvě. Developer si vyhrazuje právo na drobné úpravy

2.NP



0 1 2 3 4 5 m

WWW.BYTYUKOMINA.CZ

Plachy jednotlivých místností jsou pouze orientační. Vyobrazené zařízení v plánech (nábytek, kuch. linka, el. spotřebiče atd.) nejsou součástí dodávky.

Přesné parametry jsou specifikovány ve smlouvě. Developer si vyhrazuje právo na drobné úpravy

3.NP




0 1 2 3 4 5 m

WWW.BYTYUKOMINA.CZ

Plachy jednotlivých místností jsou pouze orientační. Vyobrazené zařízení v plánech (nábytek, kuch. linka, el. spotřebiče atd.) nejsou součástí dodávky.

Přesné parametry jsou specifikovány ve smlouvě. Developer si vyhrazuje právo na drobné úpravy

4.NP

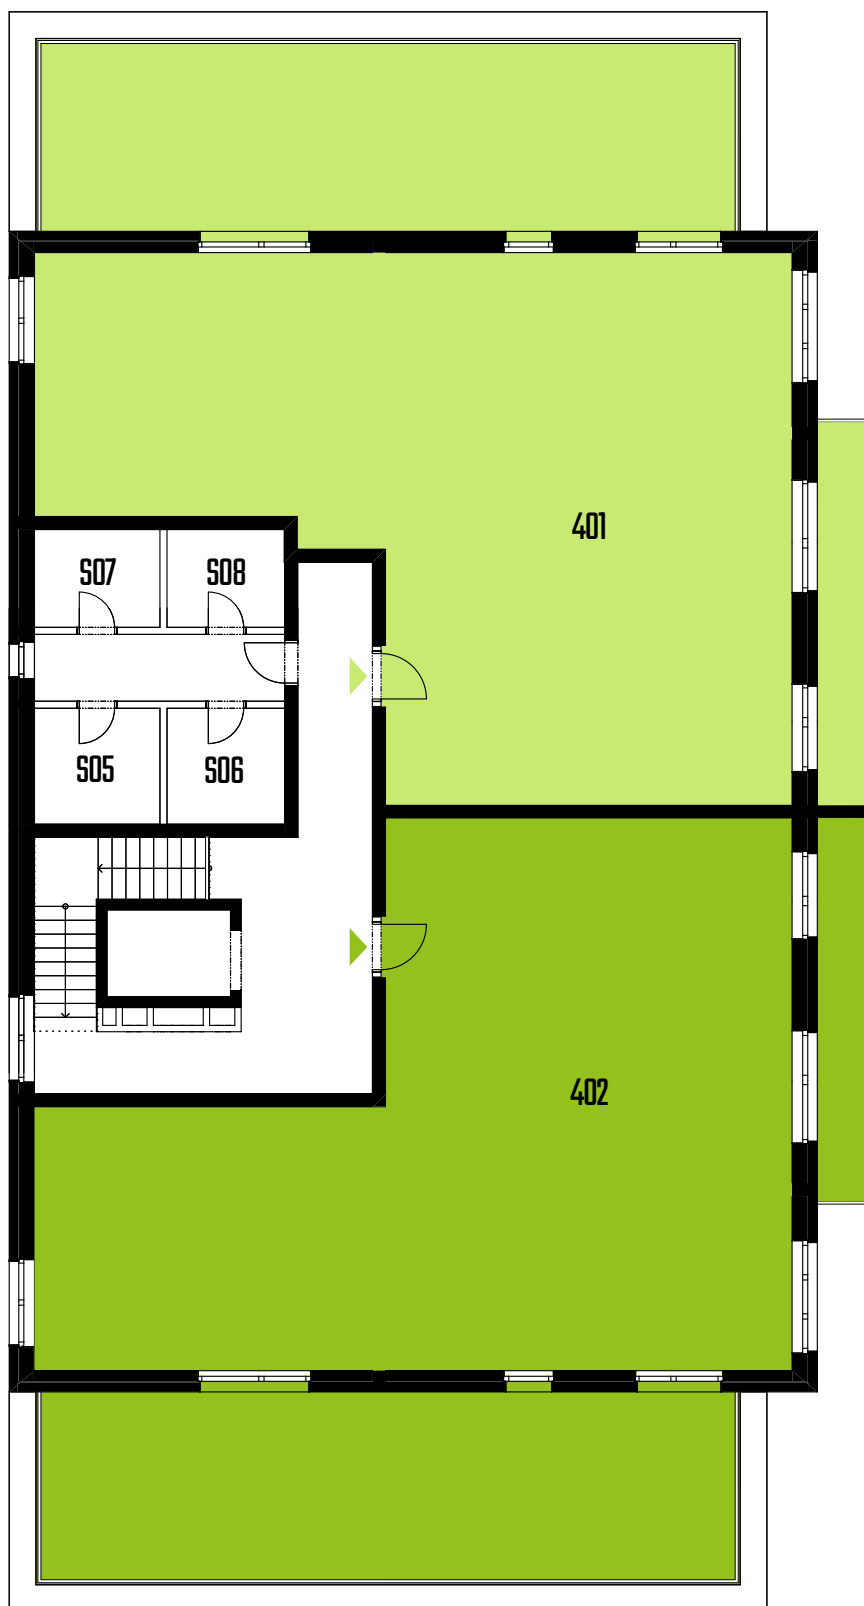

0 1 2 3 4 5 m

WWW.BYTYUKOMINA.CZ

Plachy jednotlivých místností jsou pouze orientační. Vyobrazené zařízení v plánech (nábytek, kuch. linka, el. spotřebiče atd.) nejsou součástí dodávky.

Přesné parametry jsou specifikovány ve smlouvě. Developer si vyhrazuje právo na drobné úpravy